



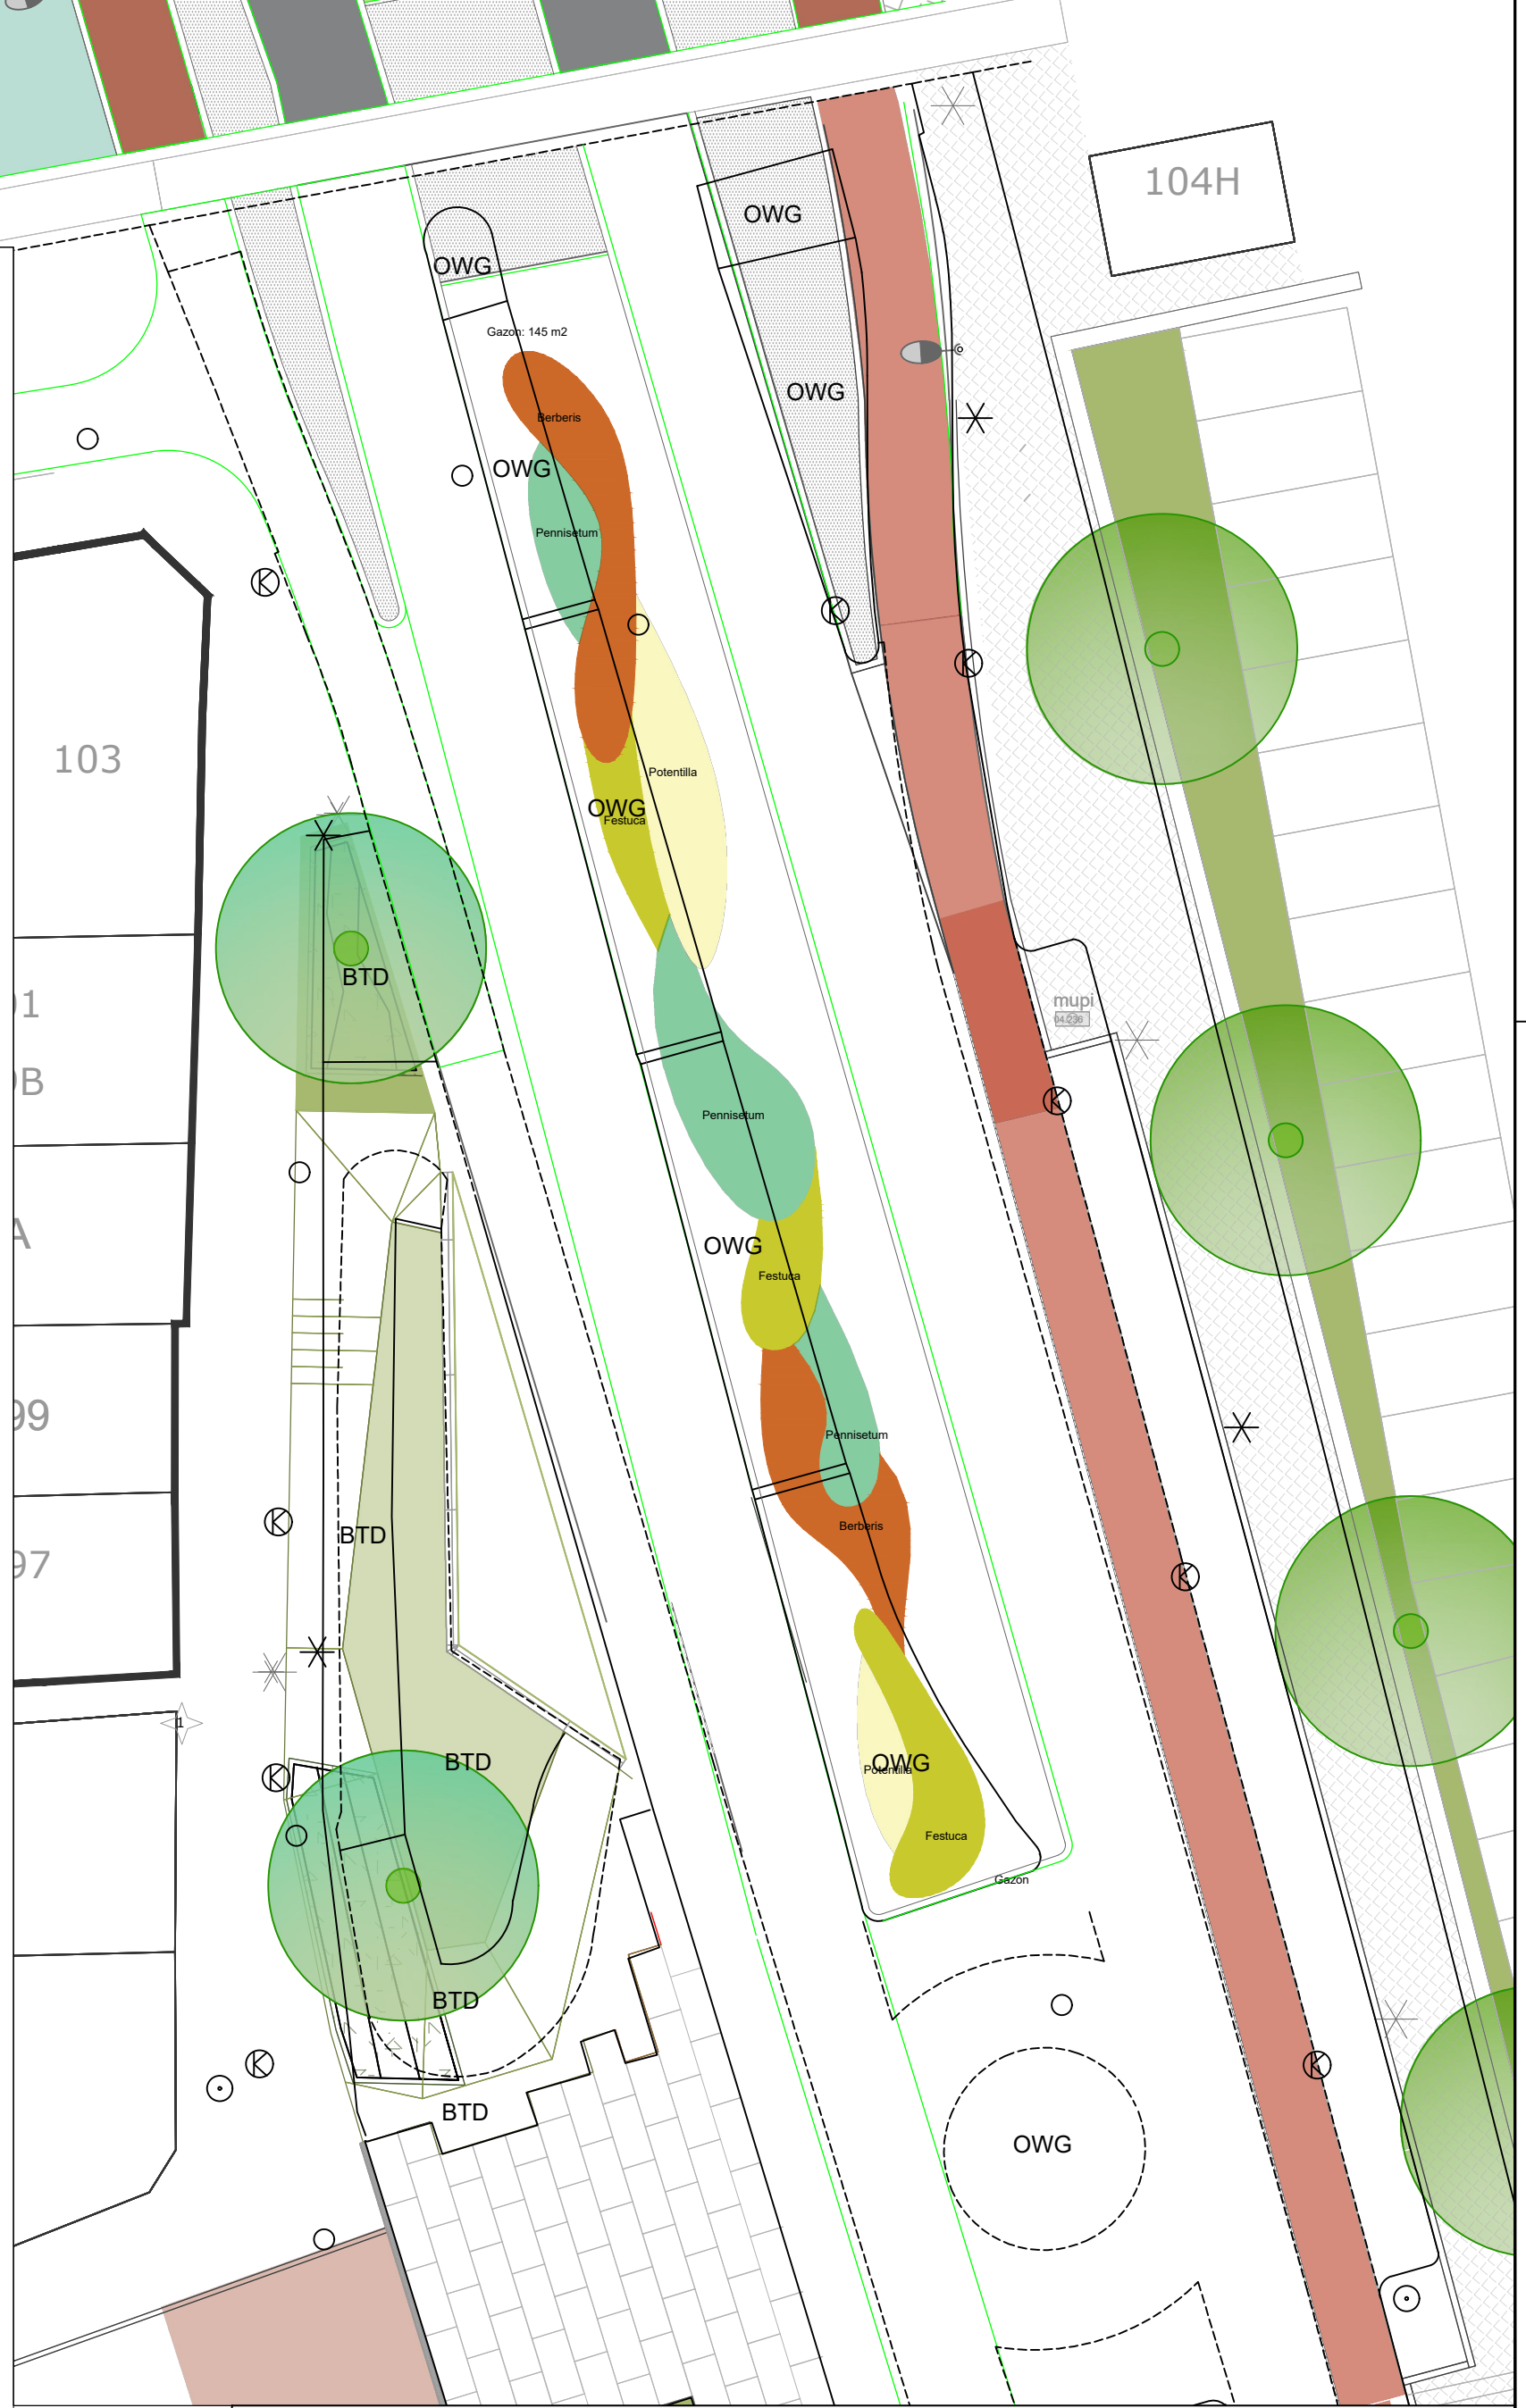

LEGENDA

BESTRATING ASFALT kleur: zwart ASFALT kleur: rood KLINKER dikformaat kleur: donker rood halfsteens BETON, dubbelsteek, kleur: 4 kleuren grijs zij detail, halfsteens BESTRATING, Cultuurnail, special BETON Bis, dikformaat kleur: zwart elektrooverband BETON df kleur grijs halfsteensverband BETON df kleur grijs keperverband BETON tegel 30x30 kleur grijs GRASBETON tegel kleur grijs	BANDEN Trottoirband 18 / 20 x 100 kleur grijs, glad, niet gewassen Opsluitband 20 x 100 kleur grijs, glad Uitstapband 38 / 40 x 100 kleur grijs, glad Wadiband 38 / 40 x 25 kleur grijs, glad Eindband 18 / 20 x 25 x 100 kleur grijs, glad Opsluitband 10 x 100 kleur grijs, glad Inritblokken	ALLERLEI WERKGRENS Afzetpalen Ondergrondse containers Muppi's, reclamezuilen LICHTMAST Fietsnietjes Joodsmonument Wigboldpaal	BEPLANTING BOOM, bestand BOOM, nieuw Gazon Beplanting Ulmus 'Lobel' mt 25-30 Acer Rubrum mt 25-30 Gleditsia triacanthos 'Skyline' mt 25-30 Prunus avium 'Plena' meerstammige boom mt 25-30 Prunus 'Accolade' mt 25-30 Liquidambar styraciflua mt 25-30 Acer negundo mt 25-30	BEPLANTING middenberm Oldenzaalsestraat Potentilla Potentilla fruticosa 'Abbotswood' 9 stuks/m2 Berberis Berberis media 'Parkjuweel' 5 stuks/m2 Festuca Festuca mairei 9 stuks/m2 Pennisetum Pennisetum alopecuroides 9 stuks/m2 Euonymus Euonymus fortunei 'Dart's Blanket' 9 stuks/m2 BEPLANTING Molenstraat As Aster ageratoides 'Stardust' Ber Berberis media 'Parkjuweel' Fm Festuca mairei Ger Geranium pratense Hem Hemerocallis 'Hyperion' Lir Liriope muscari Mis Miscanthus sinensis 'Silberspinne' Mol Molinia arundinacea 'Karl Foerster' Patr Perovskia atriplicifolia Phy Physocarpus opulifolius 'Summer Wine' Stipa Stipa calamagrostis Vib Viburnum opulus 'Compactum'
--	---	--	--	---

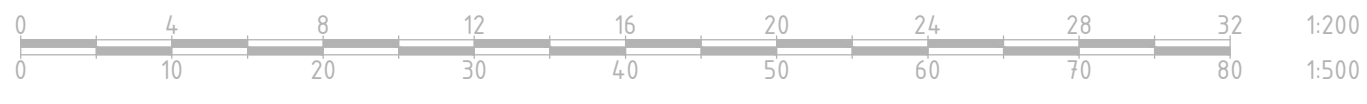

Project
Kruising Molenstraat-Oldenzaalsestraat

Onderdeel
Aanpassing Ontwerp

Formaat A1P	Tekenaar P. Drent	Datum 14-12-2021	Documenttype Tekening
Schaal 1:200	Gecontroleerd door	Goedgekeurd	
Tekeningnummer	Opdrachtgever		
Blad 1	Aantal 1		
Documentstatus Concept			
Besteknummer			

Gemeente Enschede

D:\Tekenwerk\Molenstraat2021-12-14_Molenstraat-Oldenzaalsestraat-aangepast.dwg